


2.A Vízszintes csomóponti rajz közbenső oszlop kialakítással

R4 Külső oldali párkány
Homloklemez
Konzol francia erkélykorlát rögzítéshez
Konzolt tartó RHS oszlop
Homloklemez
Nyílászáró tok
Burkolat

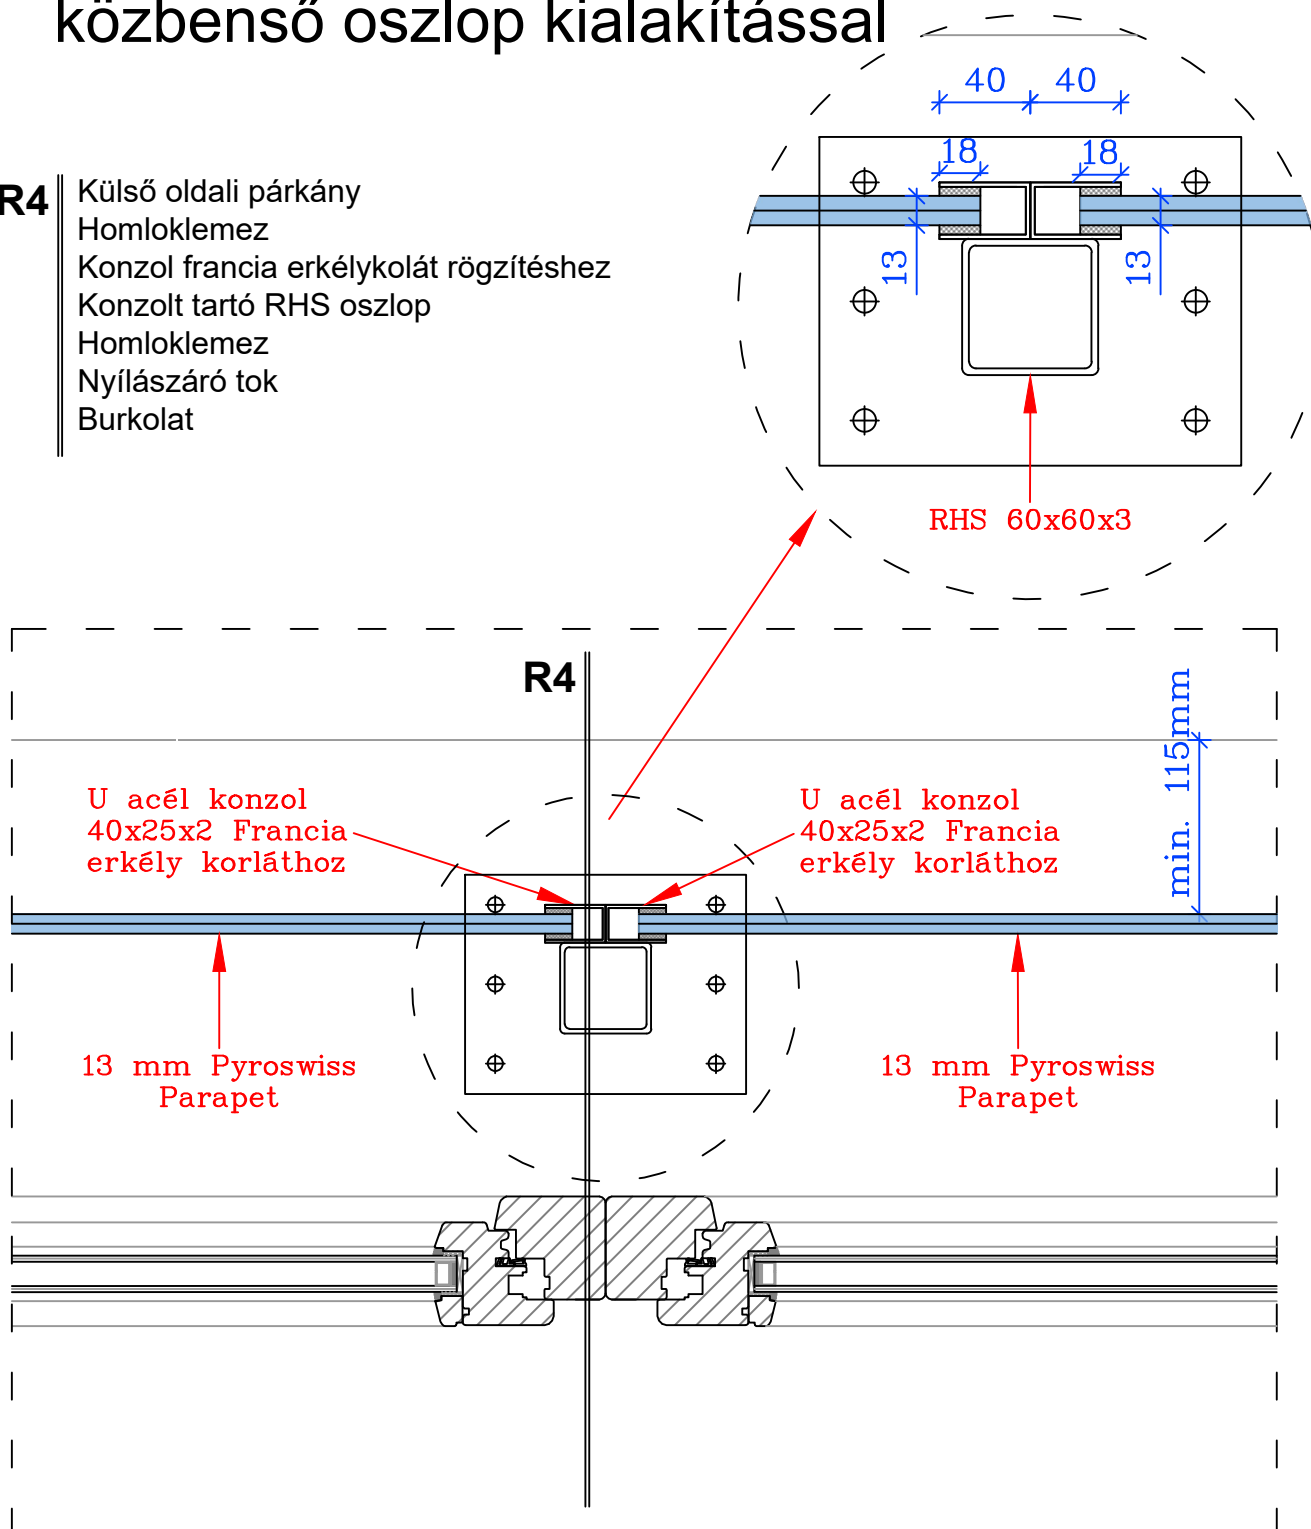

A bemutatott rajz a szerkezeti kialakítás egy lehetséges változatát ábázolja. A tervezett szerkezeteket minden esetben méretezendők, kialakításuk a vonatkozó előírásoknak és követelményeknek (tartószerkezeti, energetikai, akusztikai, stb.) megfelelő legyen!

Francia erkély korlát vízszintes csomóponti kialakítása közbenső oszloppal